


Инв. № подл.	Подп. и дата
Взам. инв. №	Инв. № дубл.
Подпись и дата	

						БЭЗРК третій автоприем		
Изм.	Кол.уч.	Лист	№ док.	Подп.	Дата			
Разраб.						Стадия	Лист	Листов
						РД	1	
Н. контр.						Транспортер 1340		000 "Автоматизация 31"

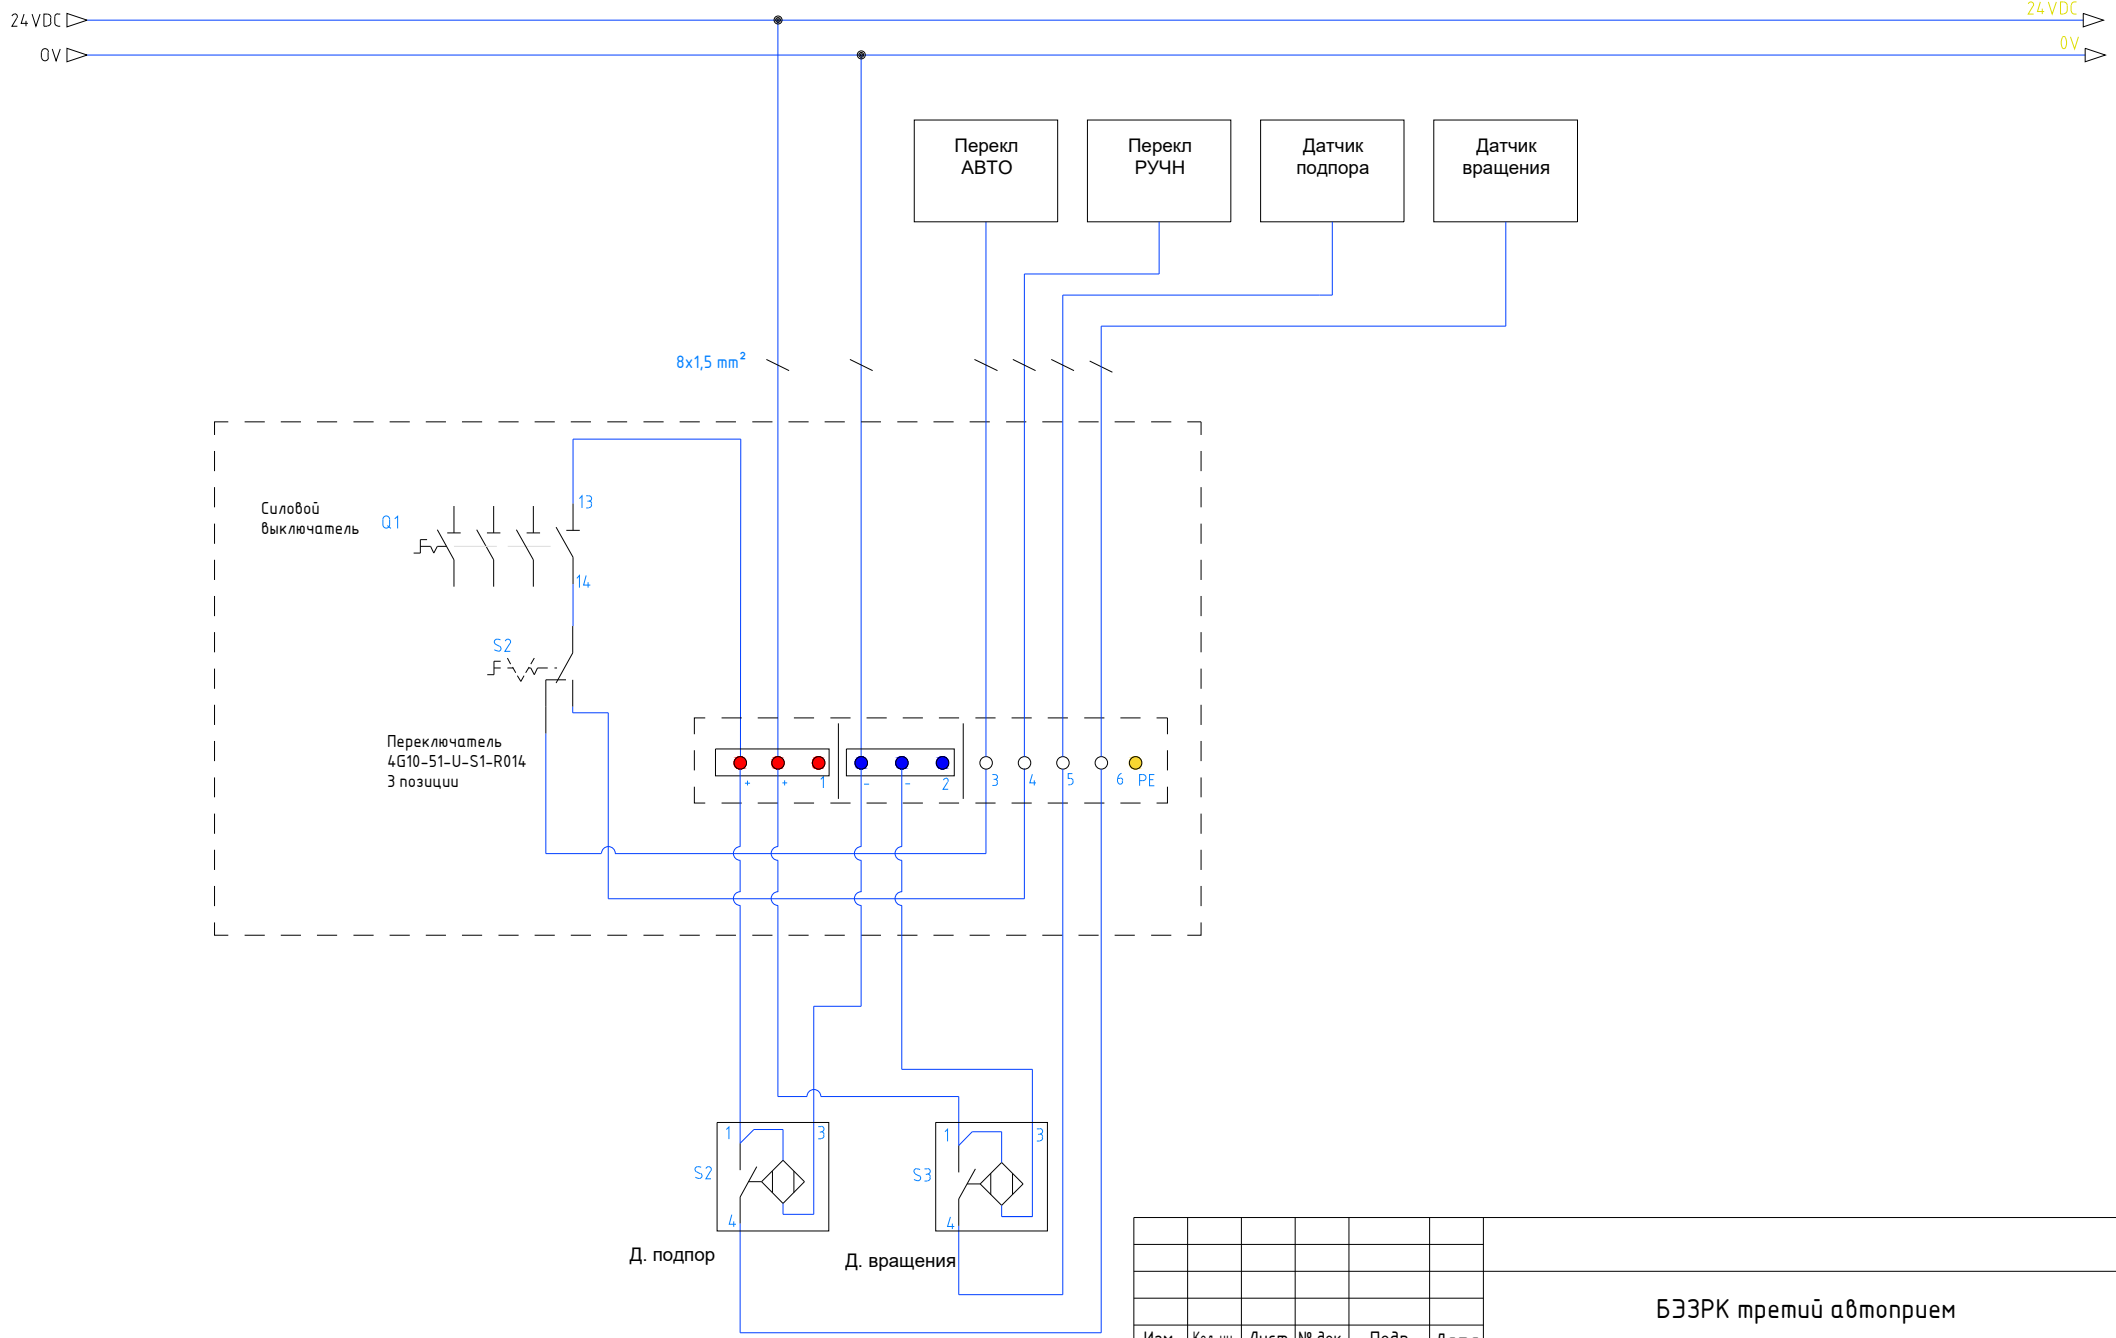

Инв. № подл.	Взам. инв. №	Инв. № дубл.	Подп. и дата

Изм.	Кол. уч.	Лист	№ док.	Подп.	Дата
Разраб.					
Н. контр.					

БЭЗРК третий автоприем					
Разраб.			Стадия	Лист	Листов
			РД	2	
Транспортер 1340			000 "Автоматизация 31"		